
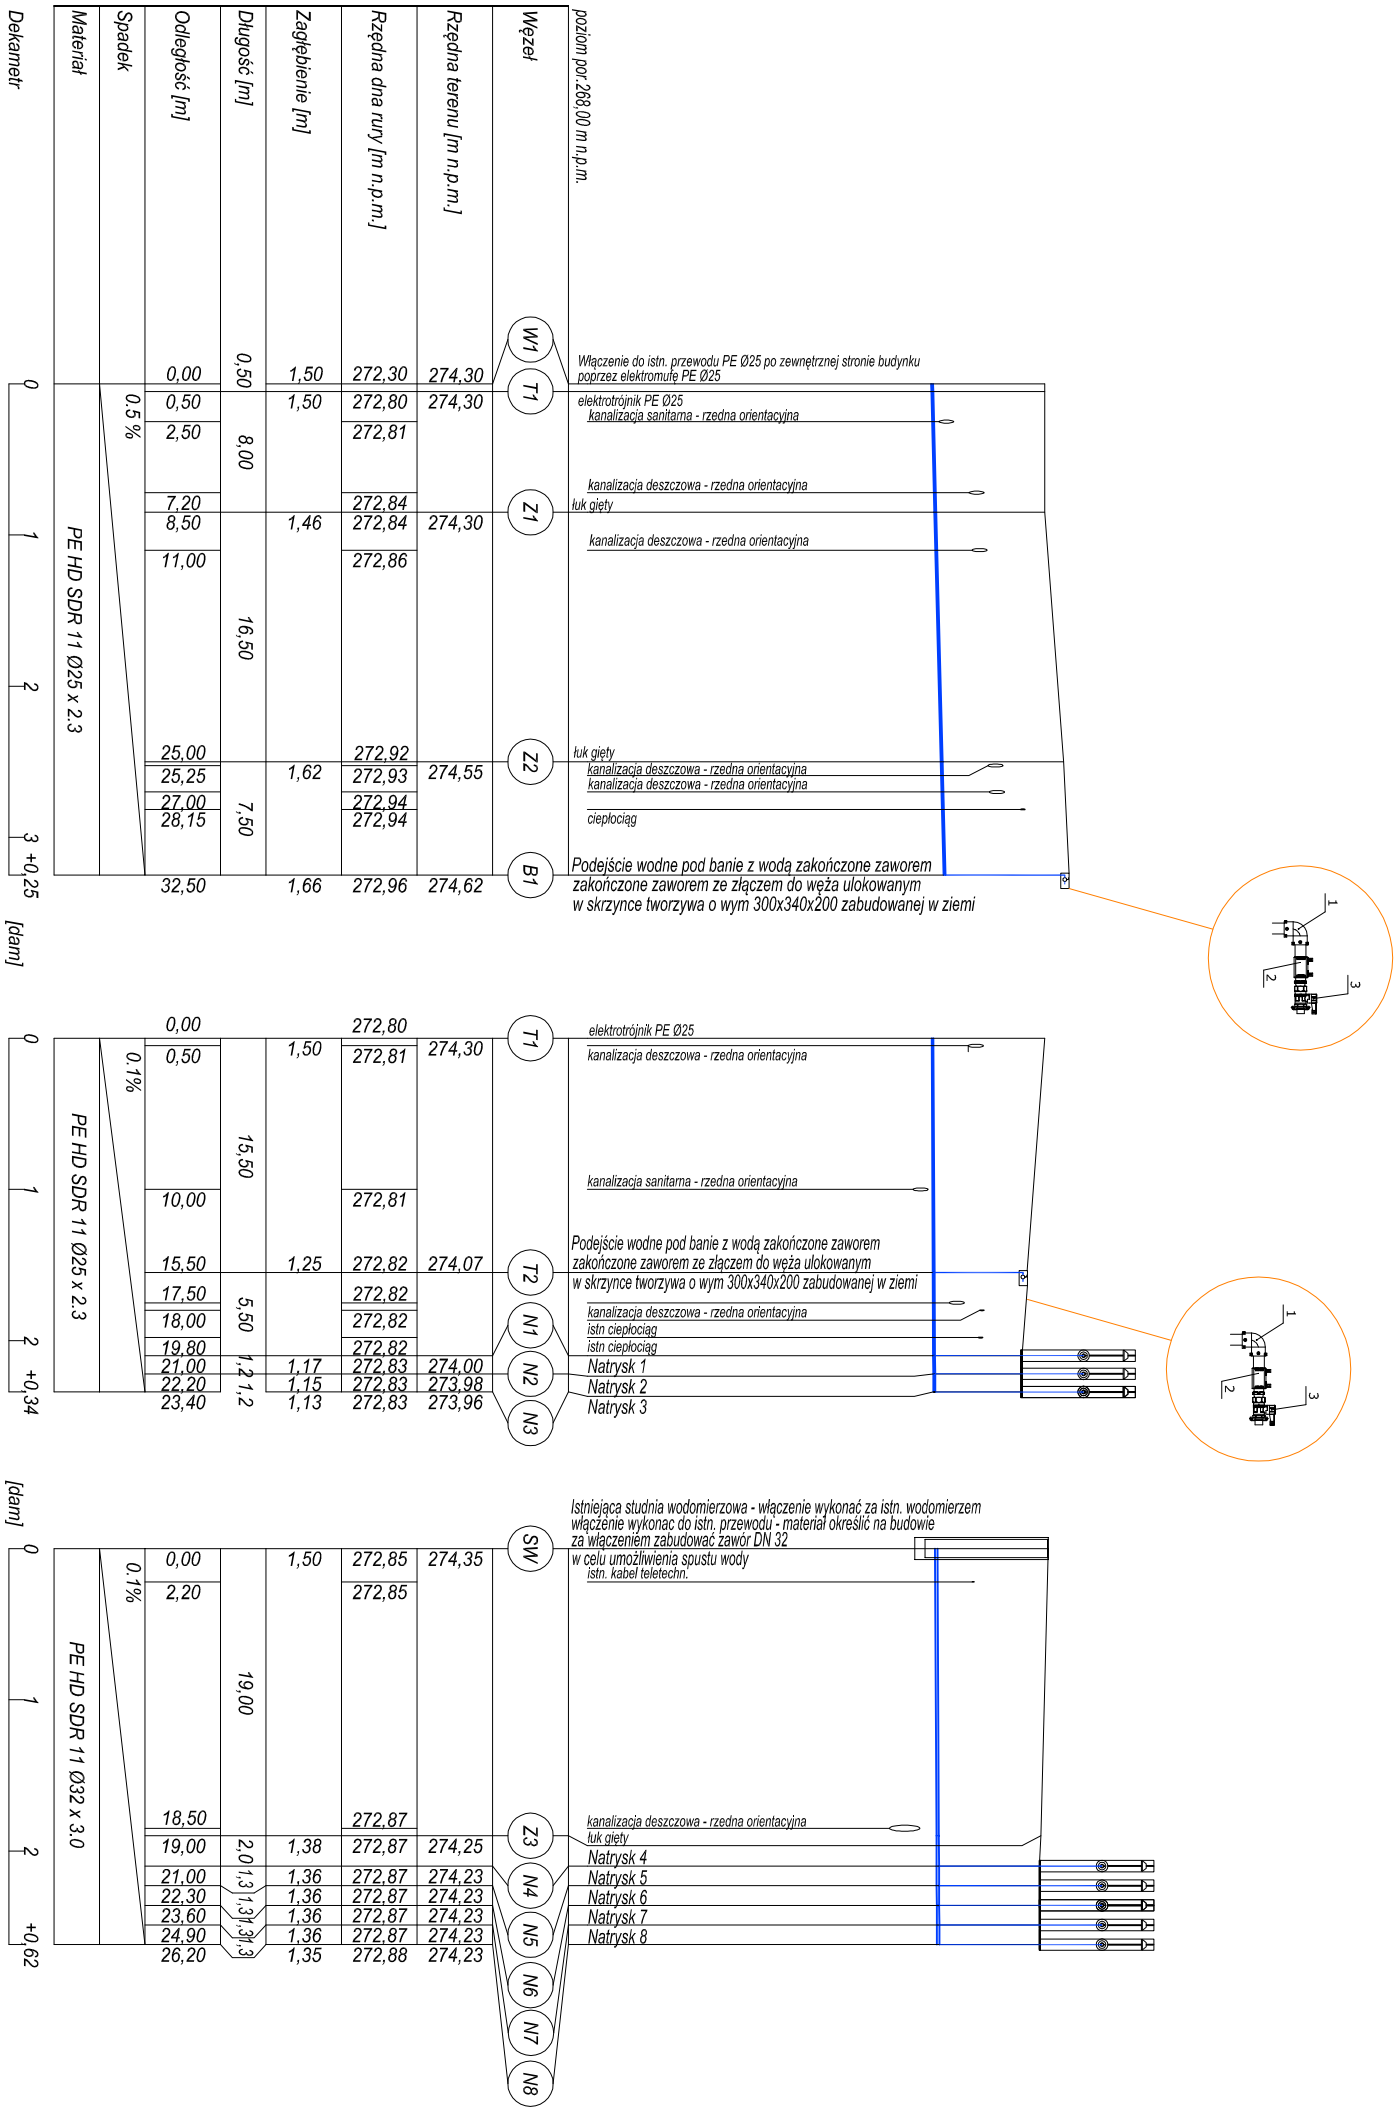


UWAGA:

Rzędne istniejącego uzbrojenia podano orientacyjnie ze względu na brak dokładnych danych. Przed wykonaniem robót ziemnych należy wykonać przekopy kontrolne w miejscach skrzyżowania i ustalić faktyczne głębokości istniejącego uzbrojenia. W przypadku kolizji projektowanych instalacji z istniejącym uzbrojeniem należy nową instalację dostosować do istniejących warunków terenowych przy zachowaniu ideał projektowanego rozwiązania

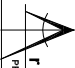

 <b>rCADus</b> PRACOWNIA PROJEKTOWA		arch. Arkadiusz Zientala	
NADZOR PROJEKTU ZAGOSPODAROWANIE TERENU Z ELEMENTAMI MAŁEJ ARCHITEKTURY PRZY KRYTEJ PŁYWALNI "MANTA"		mgr inż. Krzysztof Popiele upr. nr SK2318/PW0509	
INWESTOR MOSiR "CENTRIUM" Wodzisław SI. ul. Bogumińska 8 44-300 Wodzisław SI.		SKALA 1:100 1:500	DATA 04.2016
LOKALIZACJA Kryta Pływalnia "MANTA" Wodzisław SI. ul. Chopina 9 dz. nr 54/734, 550/25		INSTR.	IS-02