

Woj.: śląskie  
Powiat: wodzisławski  
Miejscowość: Wodzisław Śl.  
Jedn. ewidencyjna: 241504\_1 Wodzisław Śl.  
Obręb ewidencyjny: 0003 Wilchwy

Godło mapy:  
ukł. 2000\_18: 6.123.25.13.12  
ukł. wysokościowy: Kronsztad86  
WG.6640.12594/2015


MAPA DO CELÓW PROJEKTOWYCH


skala 1: 500

Zakres opracowania:   
Linie MPZP: 


Sprawdzono projekty ZUDP z trzech ostatnich lat.  
Nie wyklucza się istnienia urządzeń podziemnych, niewykazanych przez instytucje branżowe.  
Brak służebności mających wpływ na planowaną inwestycję.

LP.	Wyszczególnienie	Powierzchnie
①	Całkowita powierzchnia działki	3027,00 m <sup>2</sup>
②	Pow. terenów utwardzonych	350,00 m <sup>2</sup>
③	Pow. zabudowy ob. kubatur.	1098,00 m <sup>2</sup>
④	Pow. terenów proj. infrastruktury	320,00 m <sup>2</sup>
⑤	Pow. terenów biolog. czynnych	1259,00 m <sup>2</sup>

		arch. Arkadiusz Zientala	
PRACOWNIA PROJEKTOWA		44-300 Wodzisław Śl., ul. P. Poświętne 9, tel. 515 101 906, 515 101 904	
NAZWA PROJEKTU ZAGOSPODAROWANIE TERENU Z ELEMENTAMI MAŁEJ ARCHITEKTURY PRZY KRYTEJ PŁYWAŁNI "MANTA"		mgr inż. Krzysztof Popiela upr. nr SLK/2516/PWOS/09	
RYSUNEK PROJEKT ZAGOSPODAROWANIA TERENU			
INWESTOR MOSIR "CENTRUM" Wodzisław Śl. ul. Bogumińska 8 44-300 Wodzisław Śl.			
LOKALIZACJA Kryta Pływalnia "MANTA" Wodzisław Śl., Wilchwy dz. nr 547/34, 550/35		SKALA 1:500	DATA 04.2016
		NR RYS. IS-01	

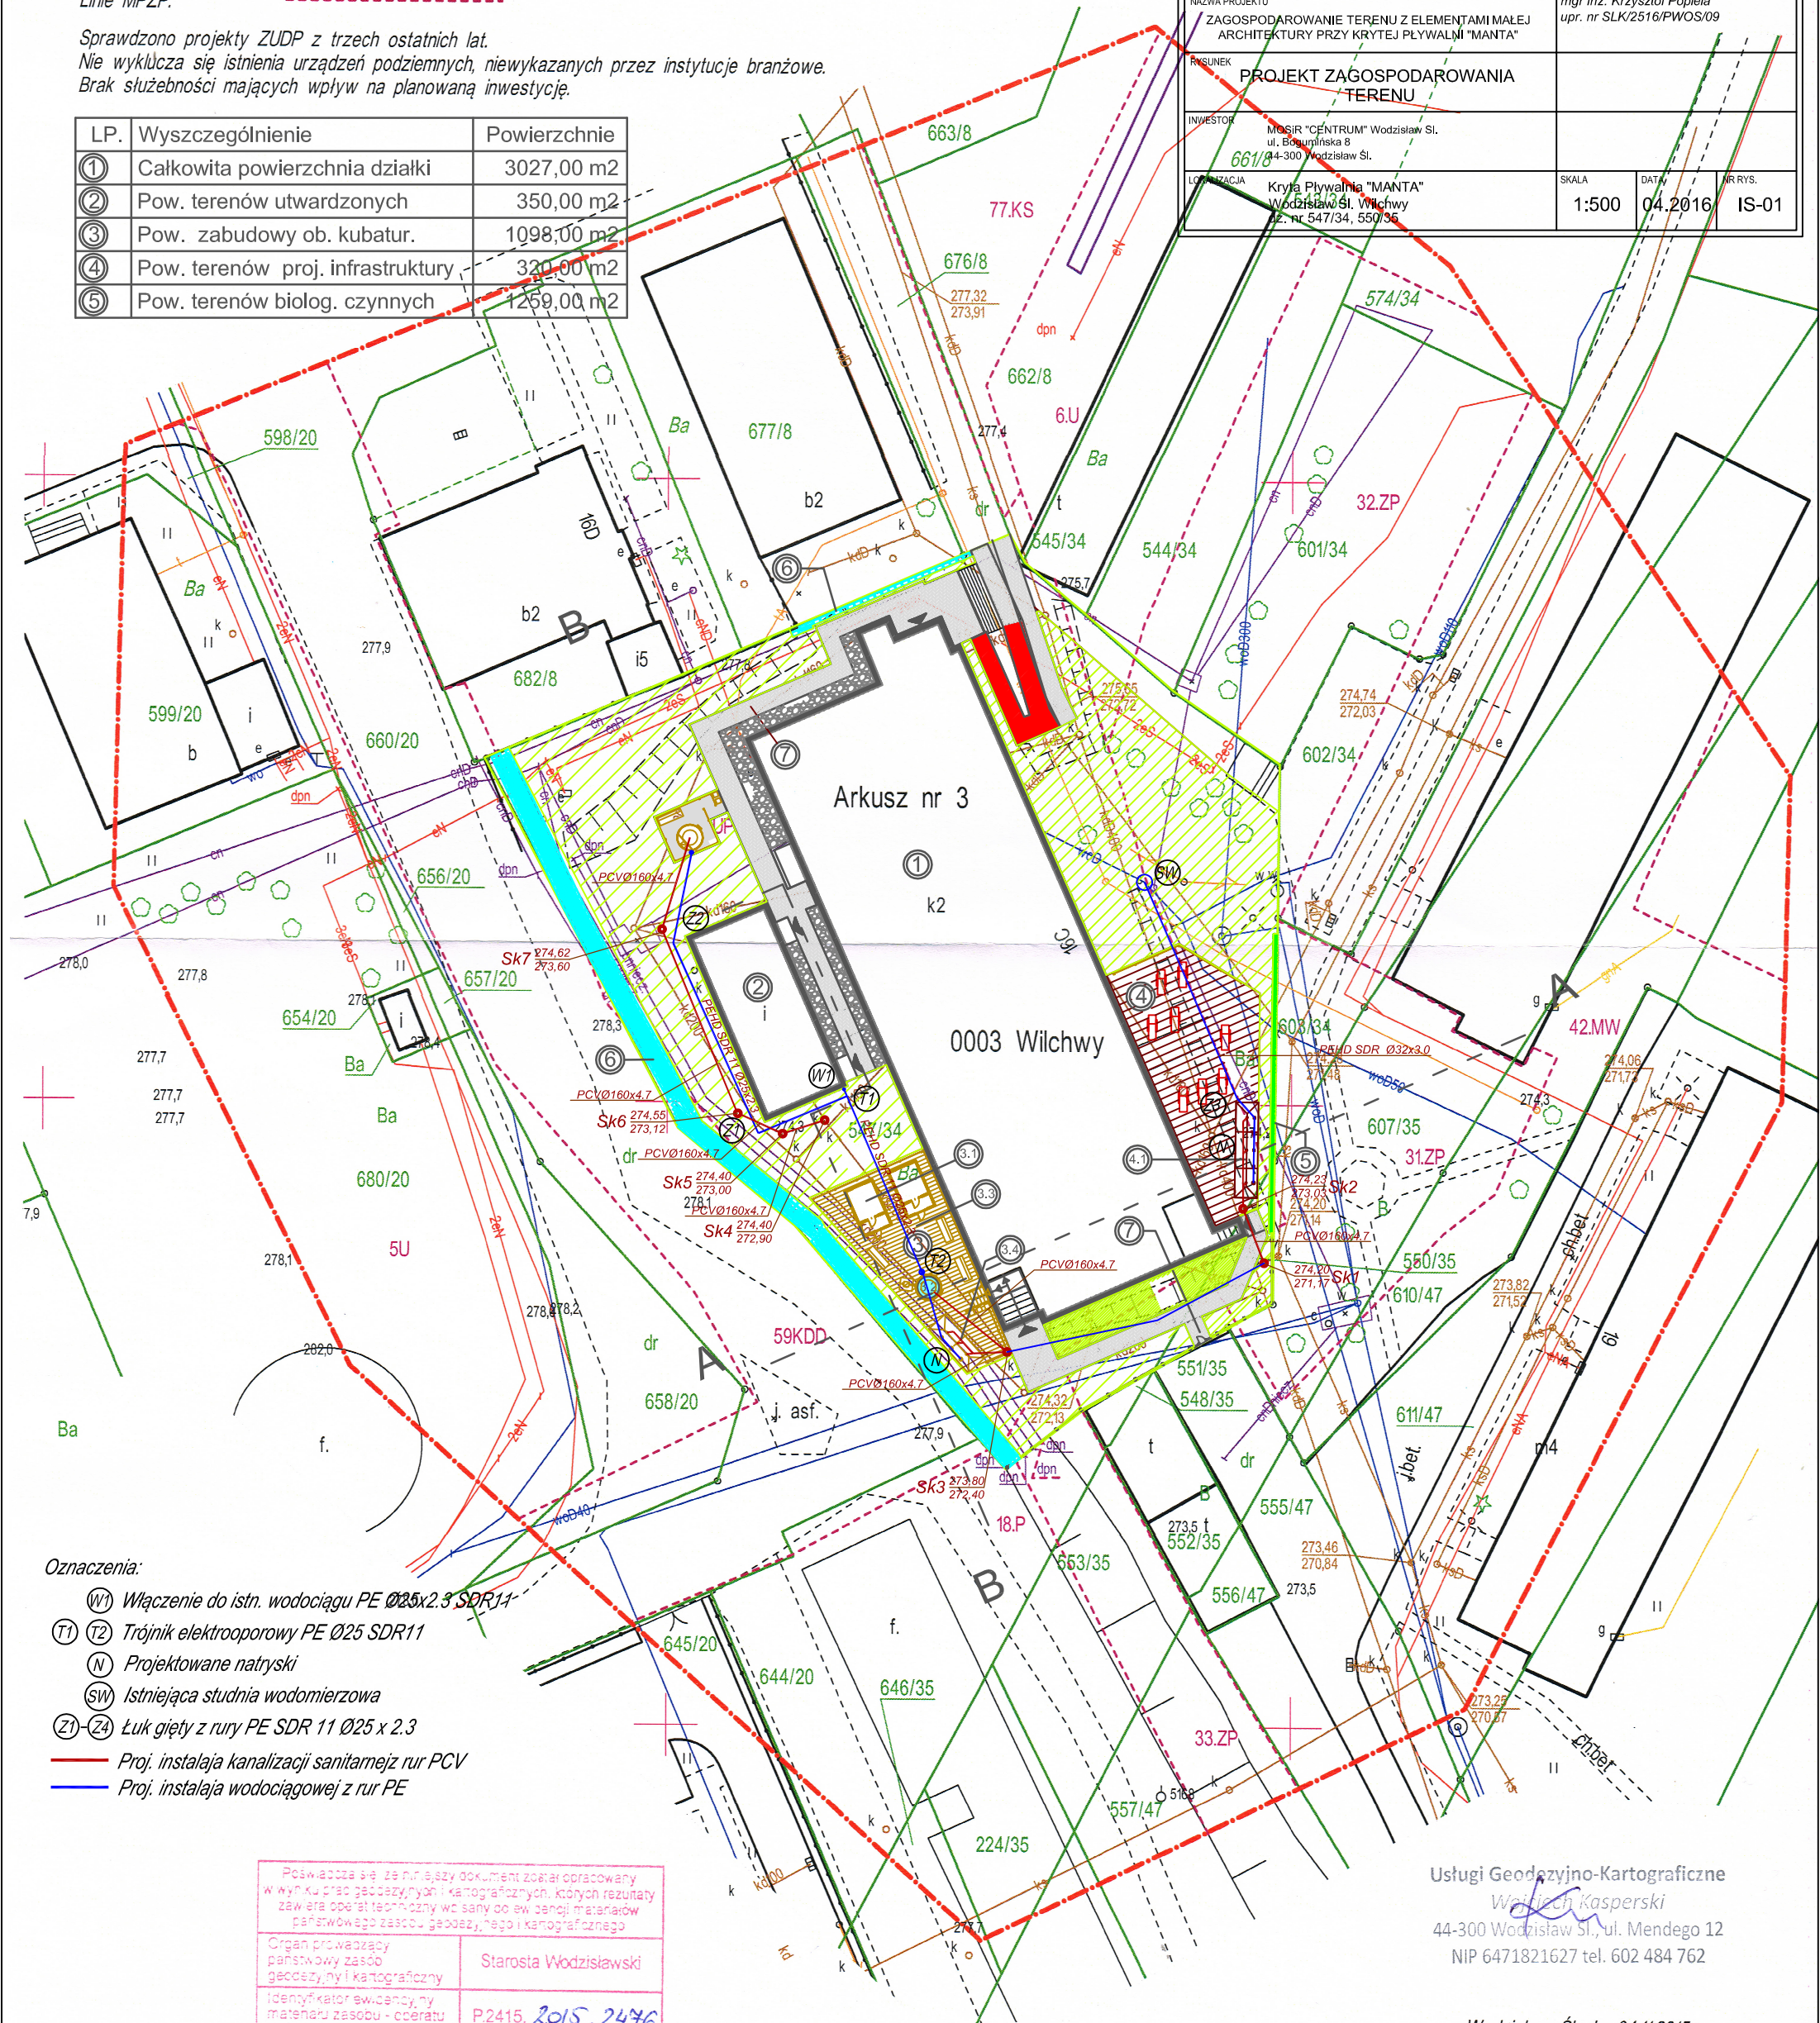

- Oznaczenia:
- W1 Włączenie do istn. wodociągu PE Ø25x2,3 SDR11
  - T1 T2 Trójnik elektrooporowy PE Ø25 SDR11
  - N Projektowane natryski
  - SW Istniejąca studnia wodomierzowa
  - Z1-Z4 Łuk gięty z rury PE SDR 11 Ø25 x 2,3
  - Proj. instalacja kanalizacji sanitarnej z rur PCV
  - Proj. instalacja wodociągowej z rur PE

Poświadczam, że niniejszy dokument został opracowany w wyniku prac geodezyjnych i kartograficznych, których rezultaty zawiera operat techniczny wpisany do ewidencji materiałów państwowego zasobu geodezyjnego i kartograficznego	
Organ prowadzący państwowy zasób geodezyjny i kartograficzny	Starosta Wodzisławski
Identyfikator ewidencyjny materiału zasobu - operatu technicznego	P.2415. 2015. 2476
Data wpisania operatu technicznego do ewidencji materiałów zasobu	04.12.2015
Imię, nazwisko i podpis osoby reprezentującej organ	z up. STAROSTY 

mgr inż. Monika Romanek  
Geodeta

Usługi Geodezyjno-Kartograficzne  
Wojciech Kasperski  
44-300 Wodzisław Śl., ul. Mendego 12  
NIP 6471821627 tel. 602 484 762

Wodzisław Śl. dn. 04.11.2015  
zlec. nr 36/2015

Stanisław Sieradz  
Geodeta uprawniony  
św. MGP B nr 11055