



Wnętrze obmurowki wypełnione warstwami z tłucznia, pospółki i piasku lub iłianych warstwowo  
Góra powierzchni zasypki wykończona warstwą stabilizującą z płyt chodnikowych 50 x 50 x 6 na piasku stabilizowanym  
Na ustabilizowanym podłożu ułożona warstwa izolacyjna:  
- środkiem bitumicznym na zimno 2x lub  
- papą termozgrzewalną 1x lub  
- folią techniczną izolacyjną 1z  
Masywną wstawę wykończoną z desek impregnowanych ciśnieniowo układać na legarach 80 x 100 mm.  
Legary oraz deski układać na podkładkach dystansowych Systemowych np. JustiFix  
Ciężkie elementy; sauny, bania sytuować bezpośrednio na podłożu stabilizowanym na zasadach określanych przez produc.  
Na powierzchni ułożonych desek tarasowych pod lokalizację zewnętrzznego pieca bani ułożyć płytę betonowa lub kamienną

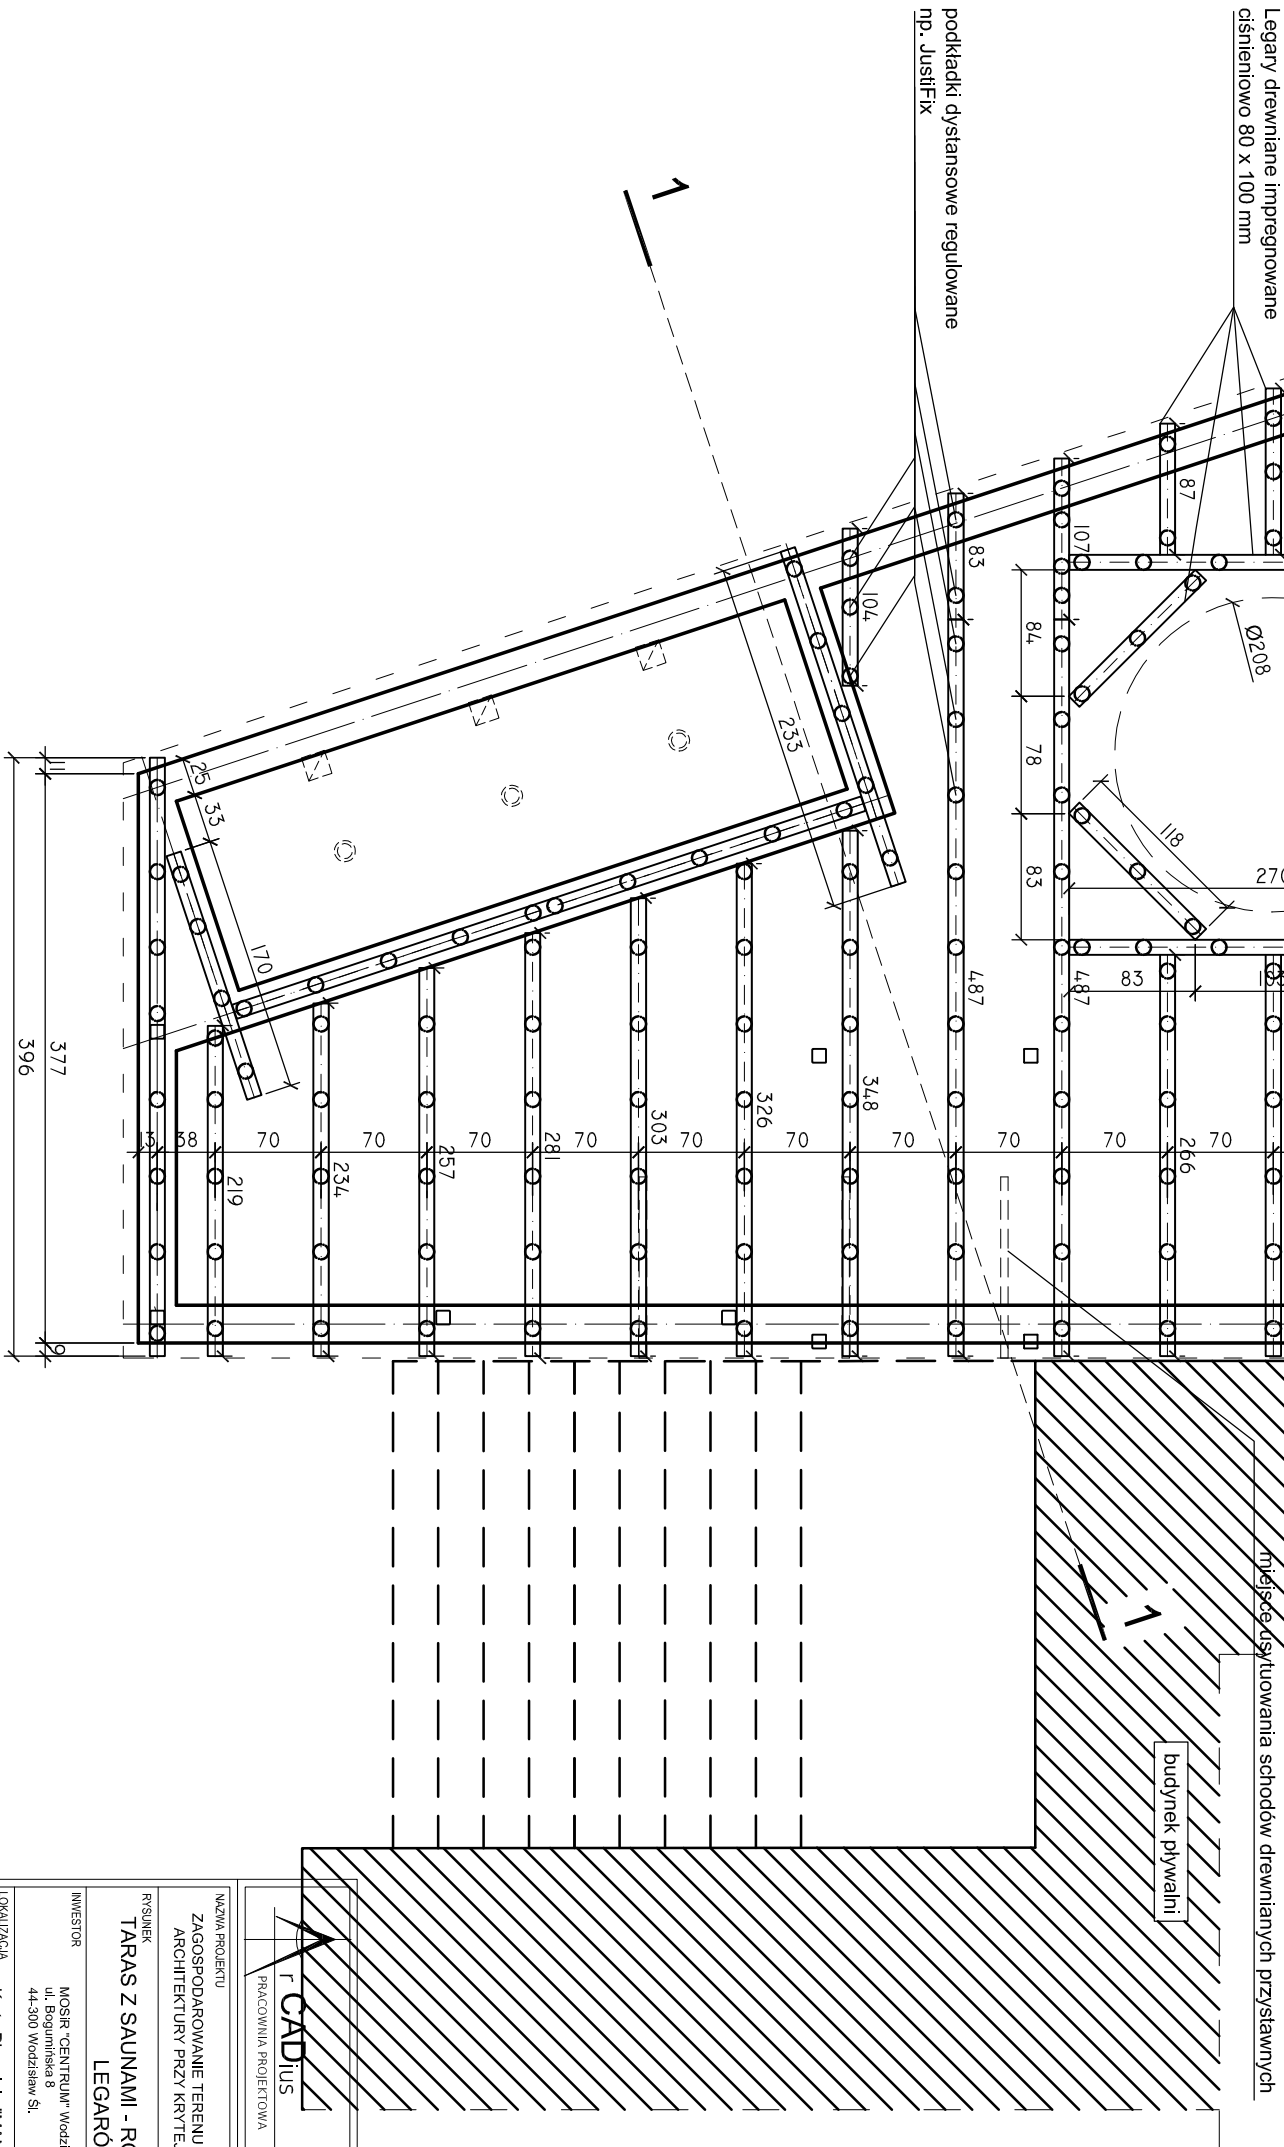

		arch. Arkadiusz Ziemiała	
F. CADULUS		44-300 Wodzisław Sł. ul. P. Pogorzała 9, tel. 515 101 906, 515 101 904	
PRACOWNIA PROJEKTOWA			
NAZWA PROJEKTU ZAGOSPODAROWANIE TERENU Z ELEMENTAMI MAŁEJ ARCHITEKTURY PRZY KRYTEJ PIŁYWALNI "MANTA"		PROJEKTANT ARCHITEKTURY mgr inż. arch. Arkadiusz Ziemiała nr upr. 21/99 - spec. arch.	
RYSUJEK TARAS Z SAUNAMI - ROZMIESZCZENIE LEGARÓW		ASYSTENT PROJEKTANTA ARCHITEKTURY tech. bud. Dariusz Urberek	
INWESTOR MOSIR "CENTRUM" Wodzisław Sł. ul. Bogumińska 8 44-300 Wodzisław Sł.		PROJEKTANT KONSULTACJI mgr inż. Radosław Wileński upr. nr SLK/1877/P00K/07	
LOKALIZACJA Kryja Piływalia "MANTA" Wodzisław Sł. Włchwy dz. nr 547/34, 550/35		SKALA 1:50	DATA 04.2016
		NR RYS. A-04	